


Fasadritning

INGA MARKFÖRÄNDRINGAR GENOMFÖRS

FASAD MOT NORR

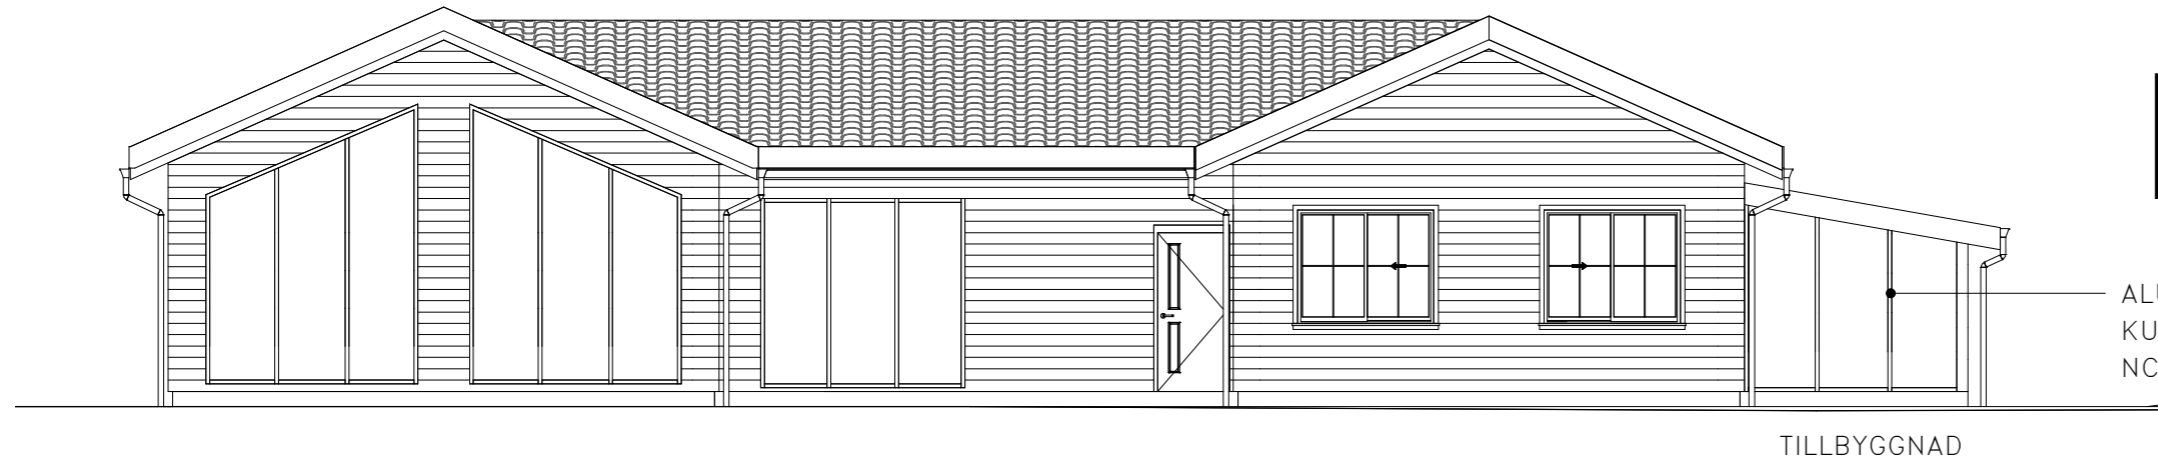

I exemplet görs inga markförändringar. Detta ska då redovisas.

ALUMINIUM
KULÖR: VIT
NCS: S 0500-N

TILLBYGGNAD


FASAD MOT SÖDER



TILLBYGGNAD

FASAD MOT VÄSTER

Ange väderstreck.

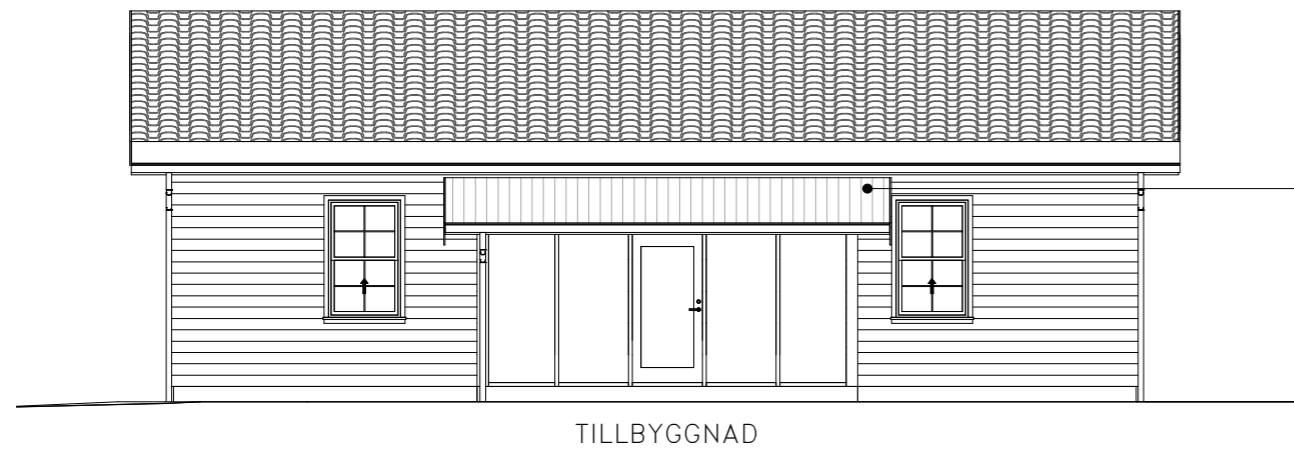


PLÅTTAK
KULÖR: SVART
NCS: S 9000-N

**Material
kulör
NCS-kod**

**På fasadritningarna ska det tydligt framgå val av material och kulör
På fasadritningarna ska väderstreck.**

**Befintliga och nya marklinjer samt förhållandet mellan dessa ska redovisas
Det ska även framgå vad som byggs till.**

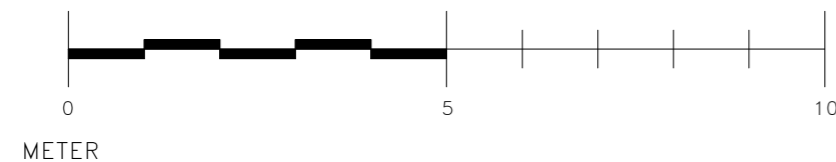

Bygglovshandling

BYGGFUNKTIONEN

Fastighetsbeteckning:

Finspångaren 2:2

| | | |
|------------------------|-----------------------------------|---------------------|
| Ritad av: SSN | Uppdragsgivare: Byggfunktionen | Ritning: Fasader |
| Projektnummer: 0001 | Datum: 2022-02-20 | SKALA: 1 : 100 |
| | | Nummer: 03 |
| | | A3 |